


BLOK A - 1.PP (1. NADZEMNÍ PODLAŽÍ)

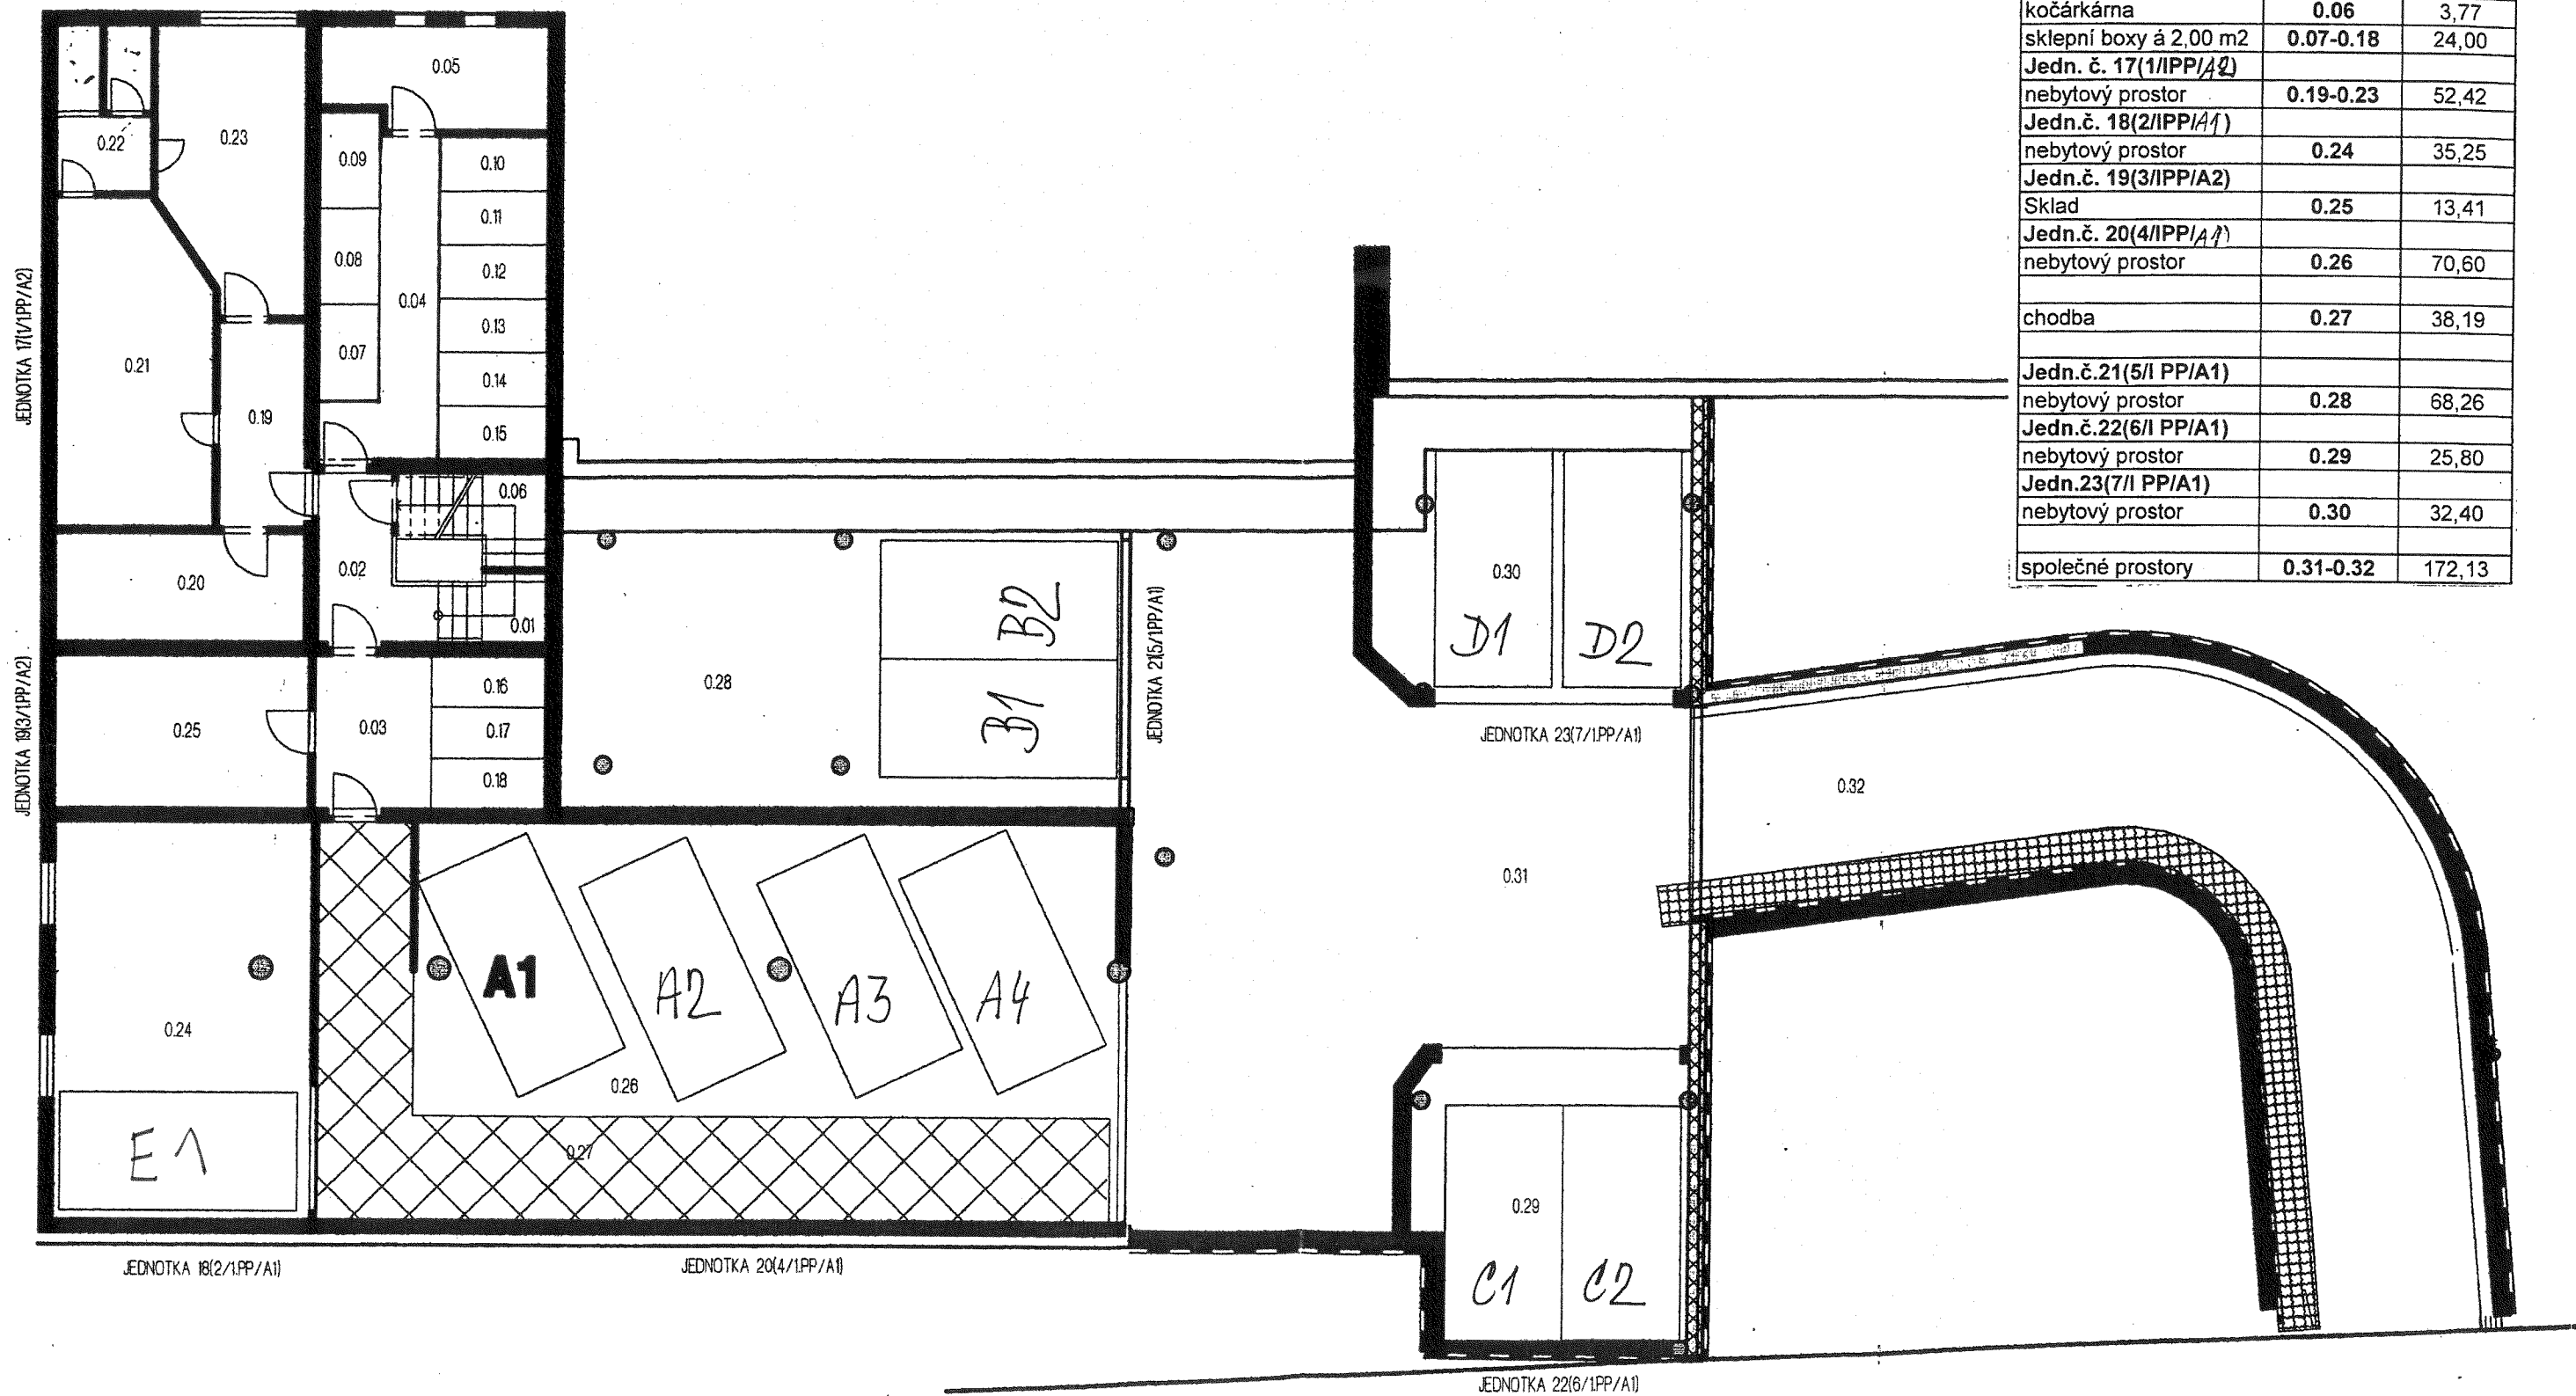

BLOK A1, A2 - I.PP (1. PODZEMNÍ PODLAŽÍ)
LEGENDA MÍSTNOSTÍ

ozn.	číselná řada	plocha/m2
schodiště	0.01	7,80
chodby	0.02-0.04	19,44
sušárna	0.05	7,68
kočárkárna	0.06	3,77
sklepni boxy á 2,00 m2	0.07-0.18	24,00
Jedn. č. 17(1/PP/A2)		
nebytový prostor	0.19-0.23	52,42
Jedn. č. 18(2/PP/A1)		
nebytový prostor	0.24	35,25
Jedn. č. 19(3/PP/A2)		
Sklad	0.25	13,41
Jedn. č. 20(4/PP/A1)		
nebytový prostor	0.26	70,60
chodba	0.27	38,19
Jedn. č. 21(5/PP/A1)		
nebytový prostor	0.28	68,26
Jedn. č. 22(6/PP/A1)		
nebytový prostor	0.29	25,80
Jedn. 23(7/PP/A1)		
nebytový prostor	0.30	32,40
společné prostory	0.31-0.32	172,13